



Stadt: Baden-Baden
Gemkg.: Baden-Baden
Flurst.-Nr.: 1063/3 und 1063/4

Lageplan 1:500

Zeichnerischer Teil
zum Bauantrag gem. §4 LBOVVO

Bauherr:
Projekt 76 GmbH
Lindenstr. 25
76228 Karlsruhe

Der Lageplan stimmt mit dem Auszug aus dem Liegenschaftskataster überein.
Eventuell vorhandene Leitungen sind nicht dargestellt.

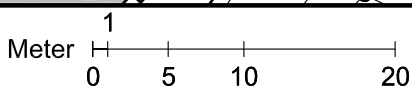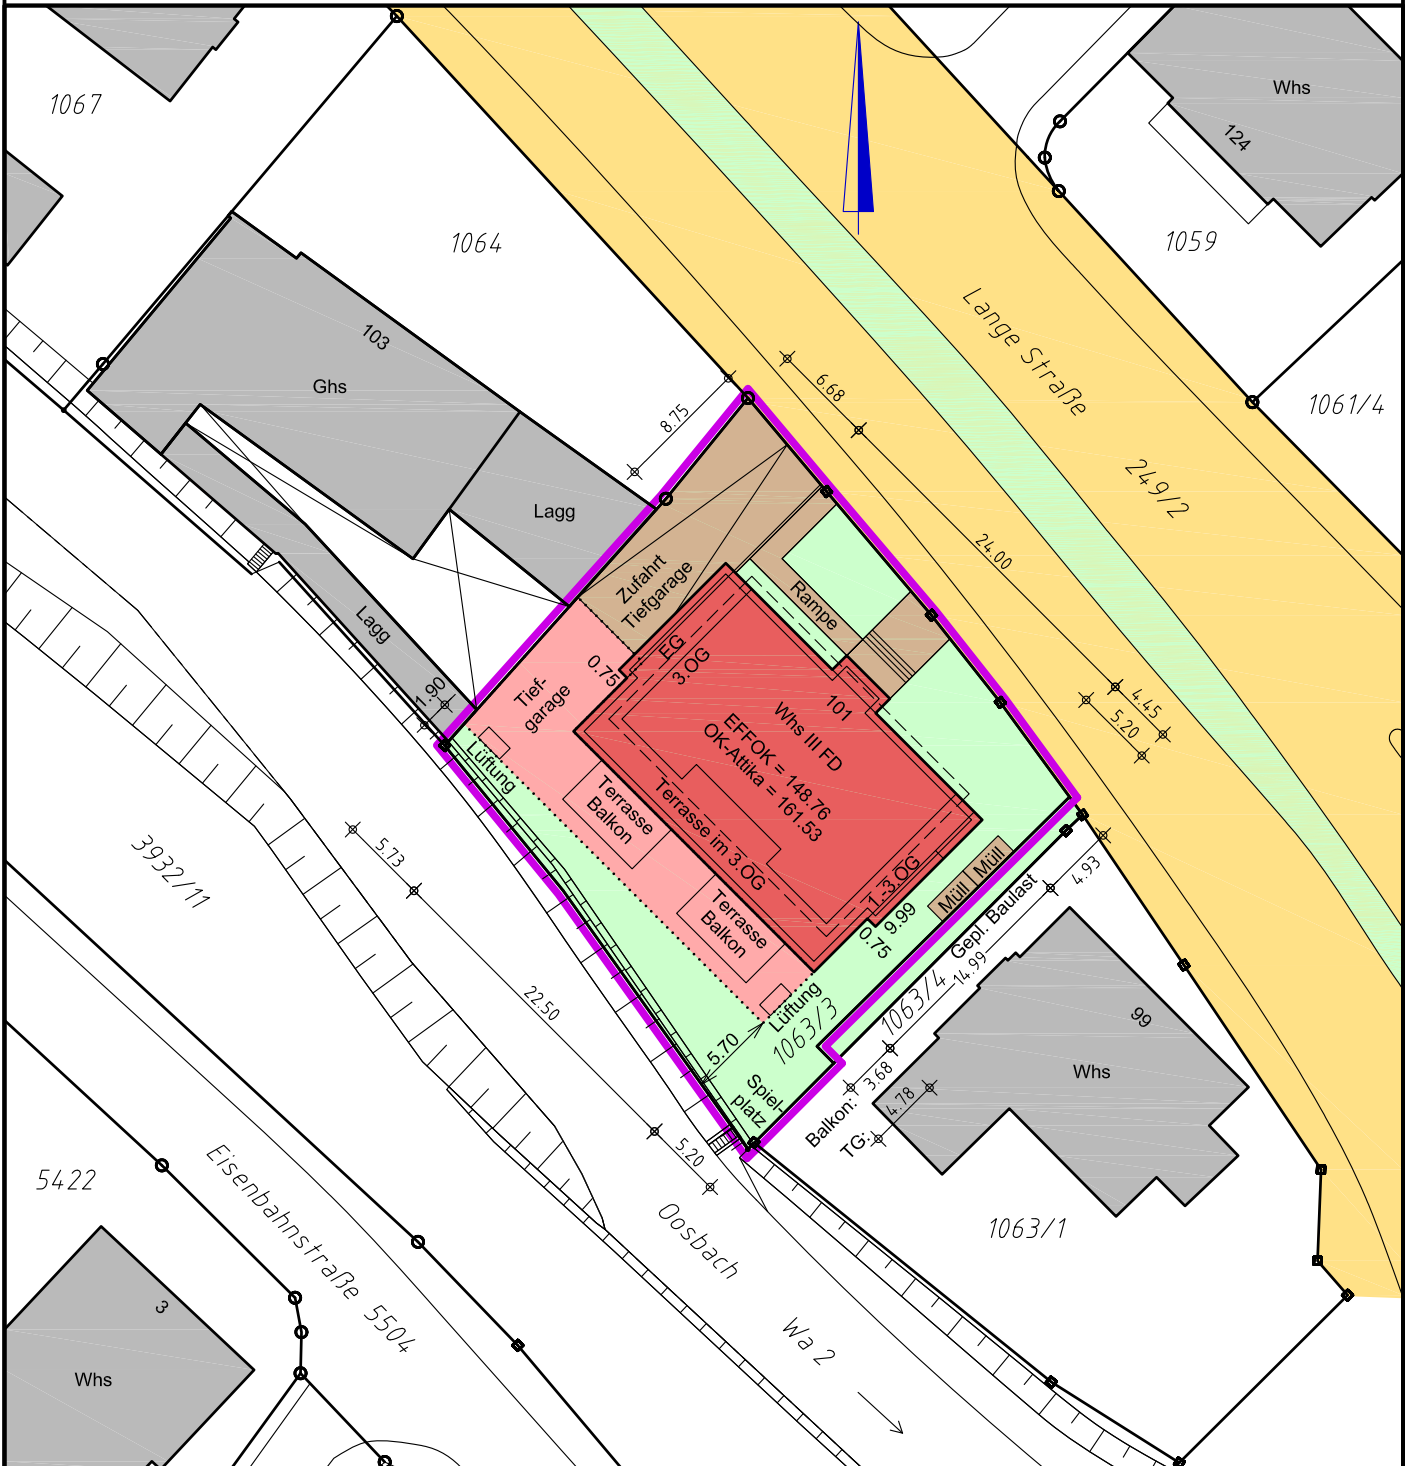

05.03.12
geändert 21.05.12,
04.10.13

Sachverständiger §5 LBOVVO:

**VERMESSUNGSBÜRO
RAINER FRANKO**

Dipl.-Ing. (FH) Gunter Eppelt
Waldstr. 21, 76703 Kraichtal
Tel. 07250-929-699
Fax 07250-929-435

